



Maten in het werk controleren!

project Projectnummer Projectnaam Straat Stad	opdrachtgever Naam opdrachtgever	status ProjectStatus	tekeningnummer Status-100B	onderdeel Begane grond	renovatiefilter 01 Bestaande toestand	formaat A3	schaal 1:100	datum Datum	<b>jade</b> architecten
--	-------------------------------------	-------------------------	-------------------------------	---------------------------	--	---------------	-----------------	----------------	-------------------------

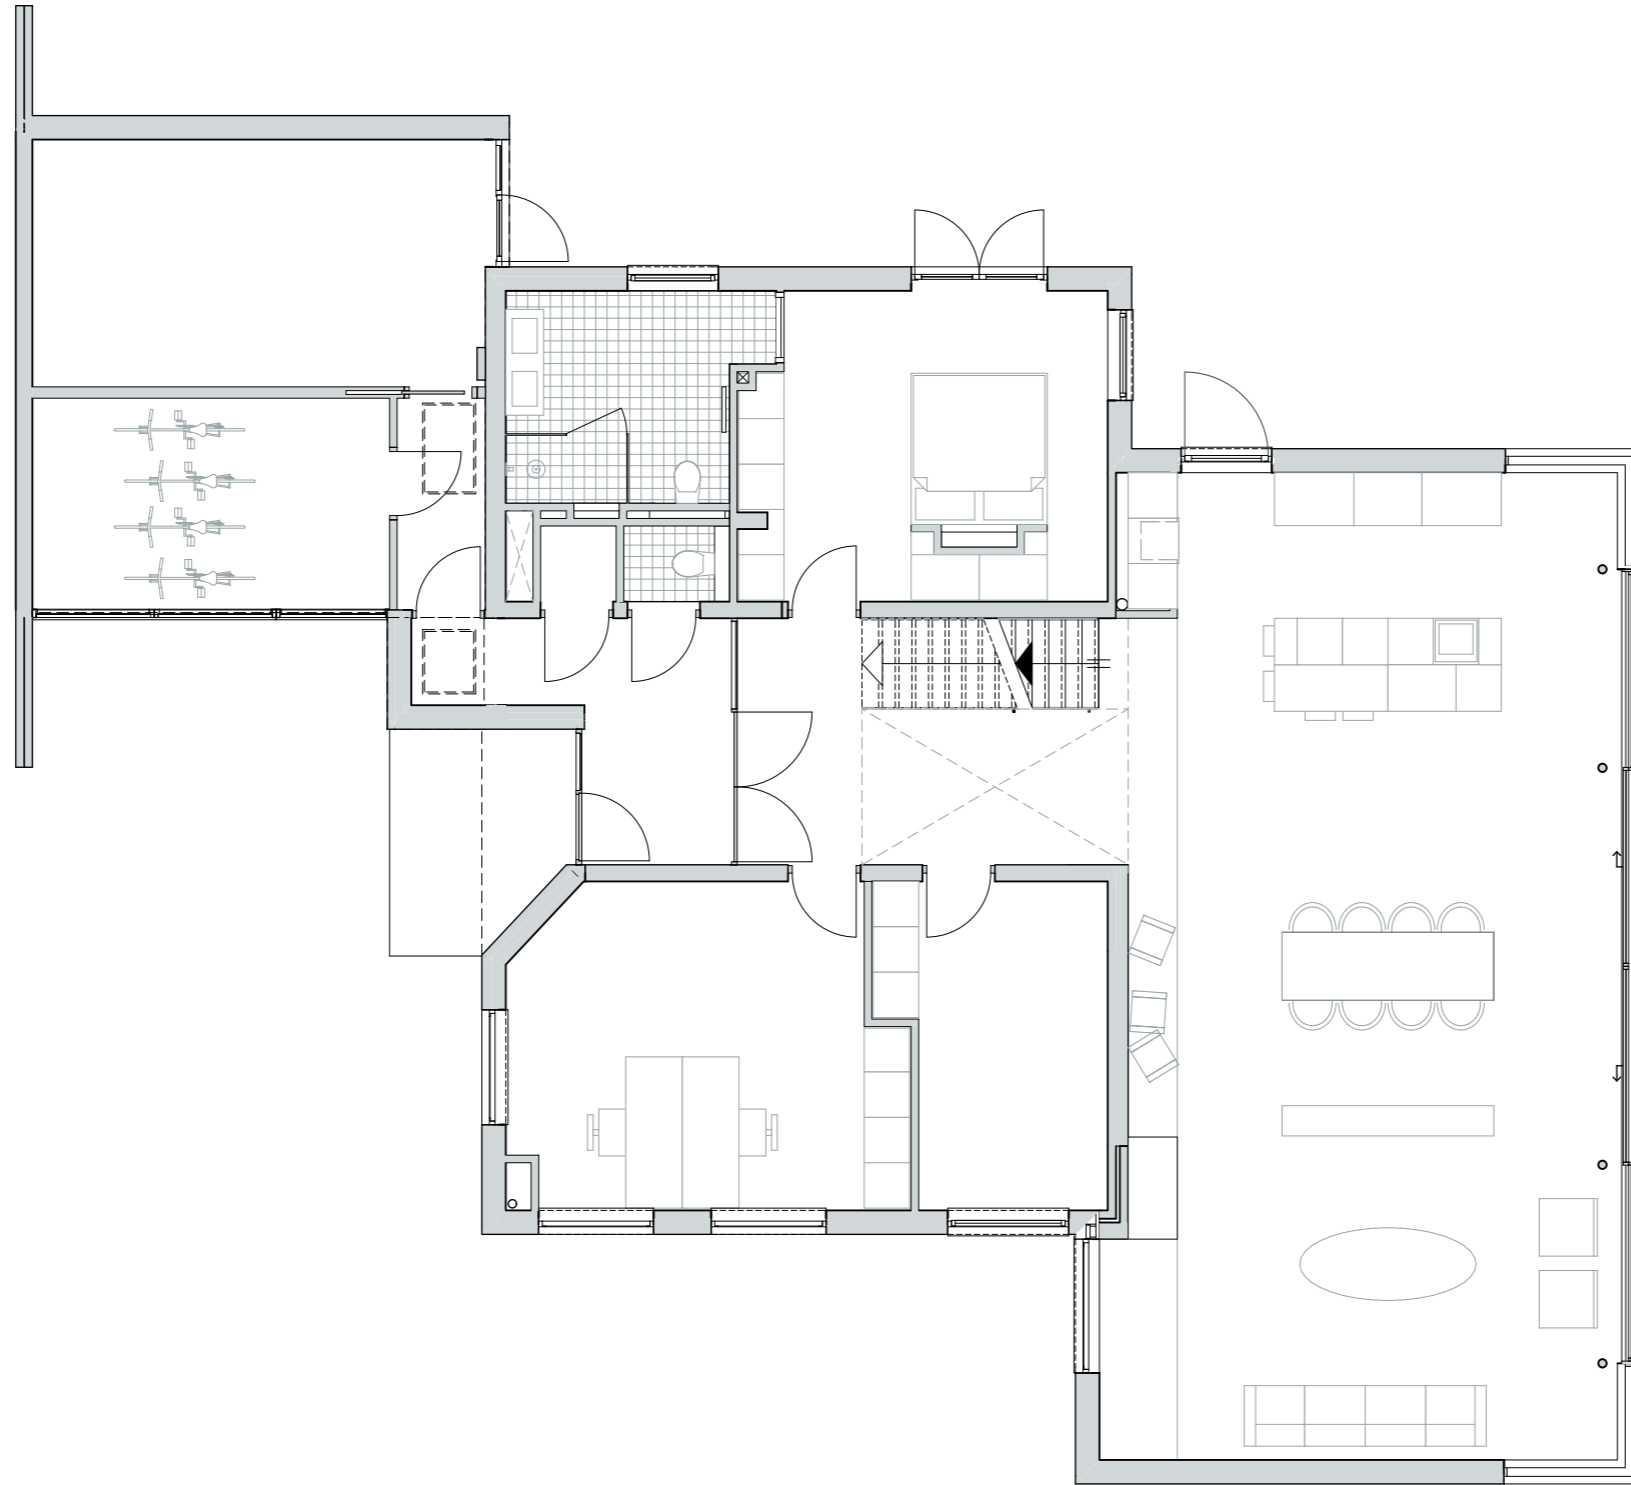


Maten in het werk controleren!

project 15024 Karel doormanlaan 3 Voorschoten	opdrachtgever Hendrik & Veronique v. Heijst	status bouwwitvoering	tekeningnummer BU-100N	onderdeel Begane grond	renovatiefilter 05 Nieuwe toestand	formaat A3	schaal 1:100	datum 02-08-2016	<b>jade</b> architecten
--	--	--------------------------	---------------------------	---------------------------	---------------------------------------	---------------	-----------------	---------------------	-------------------------

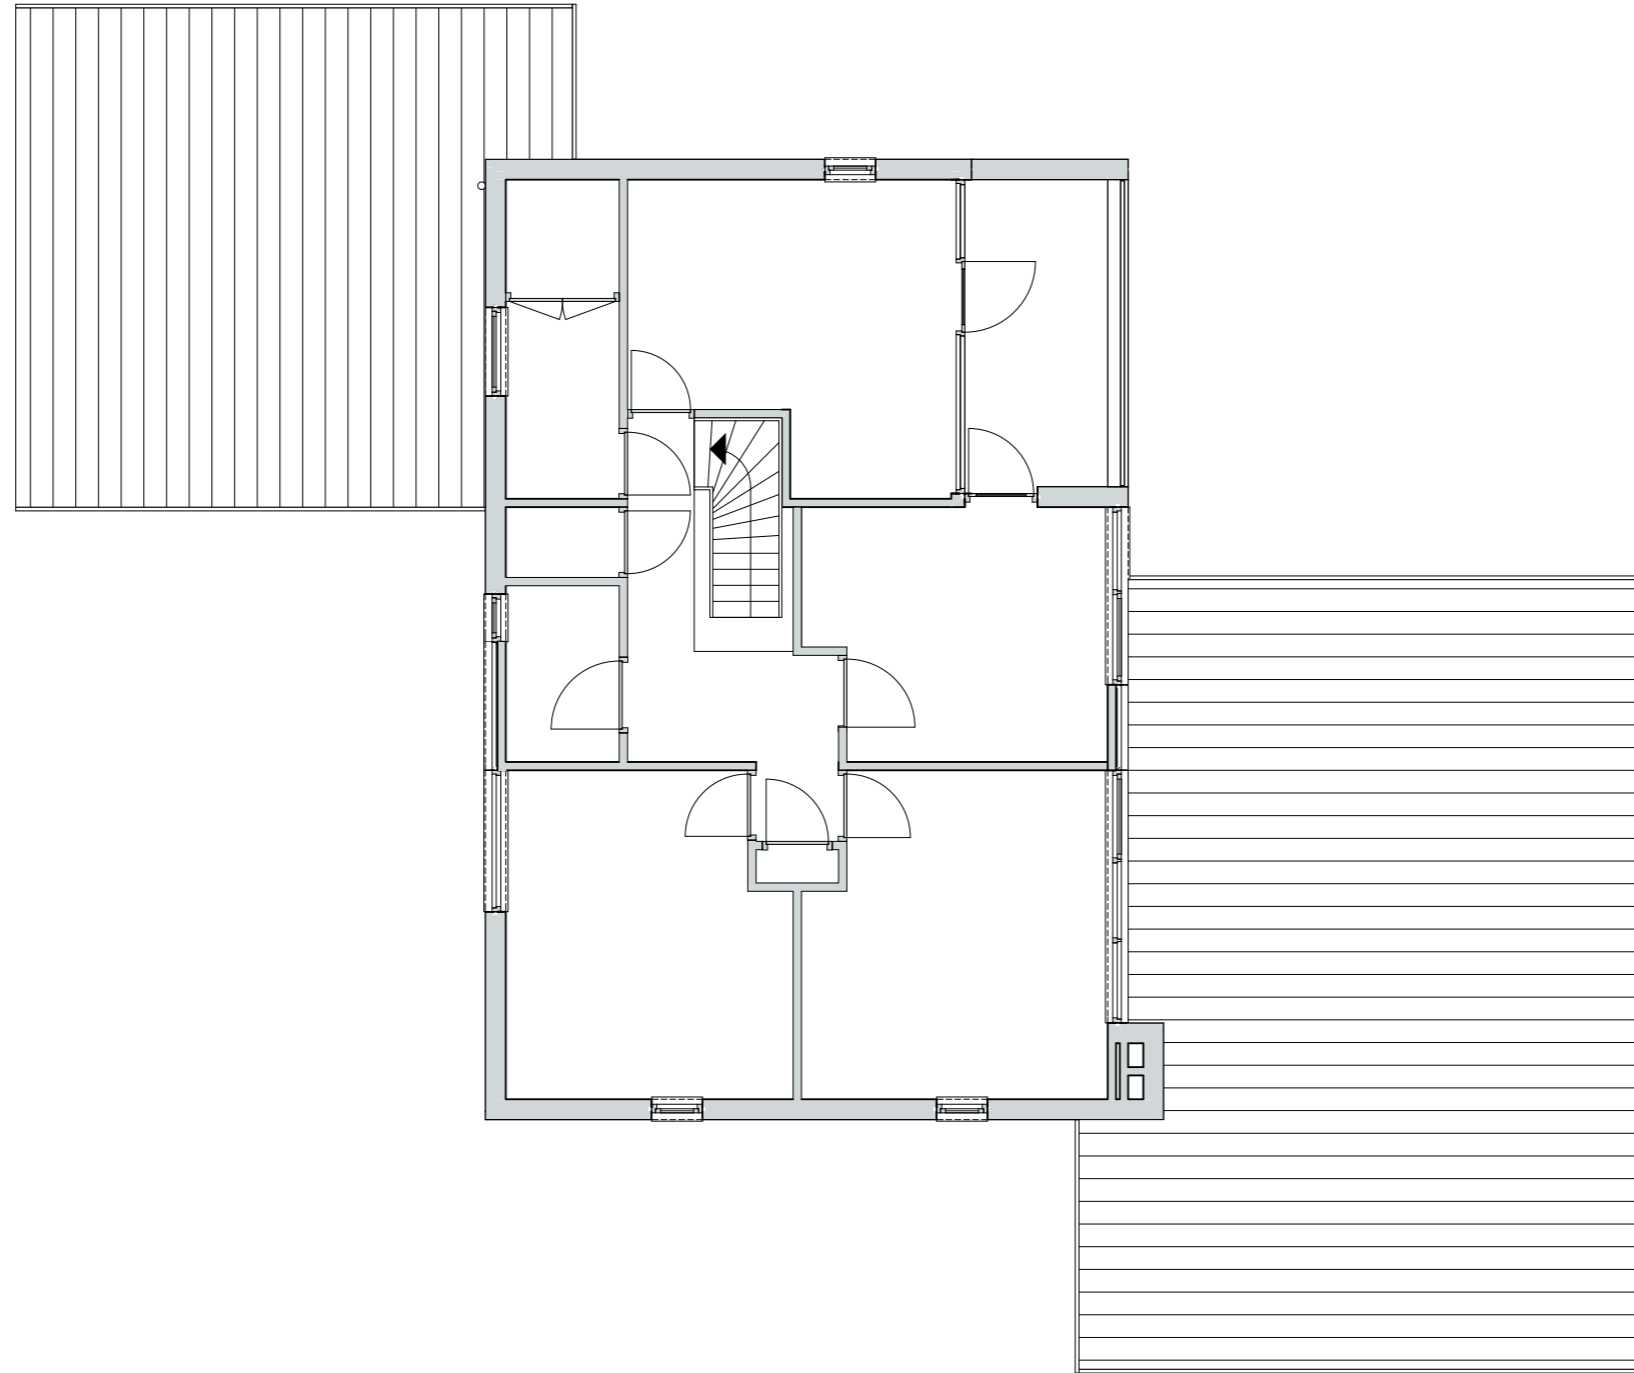

Maten in het werk controleren!

project Projectnummer Projectnaam Straat Stad	opdrachtgever Naam opdrachtgever	status ProjectStatus	tekeningnummer Status-101B	onderdeel 1e verdieping	renovatiefilter 01 Bestaande toestand	formaat A3	schaal 1:100	datum Datum	<b>jade</b> architecten
--	-------------------------------------	-------------------------	-------------------------------	----------------------------	--	---------------	-----------------	----------------	-------------------------

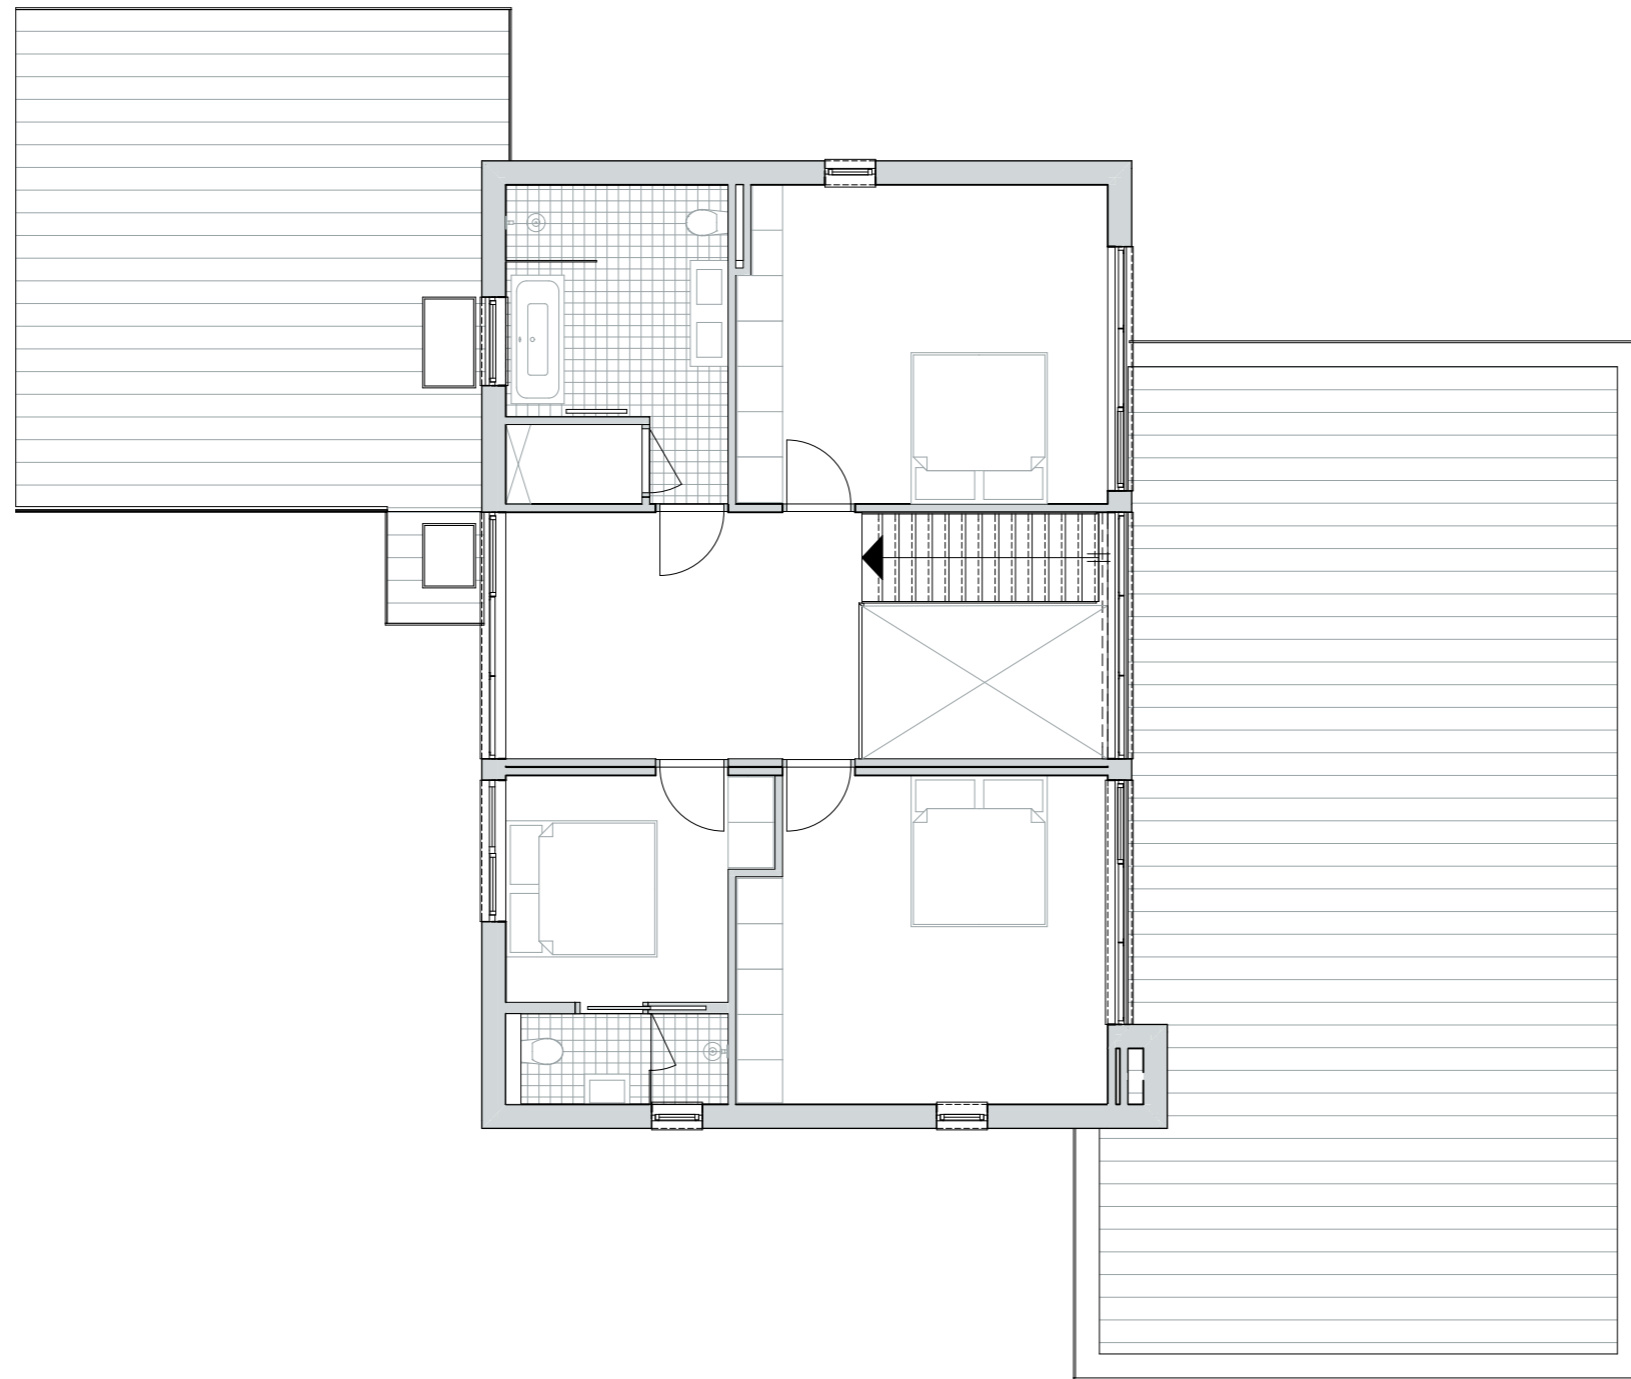

Maten in het werk controleren!

project 15024 Karel doormanlaan 3 Voorschoten	opdrachtgever Hendrik & Veronique v. Heijst	status bouwwitvoering	tekeningnummer BU-101N	onderdeel 1e verdieping	renovatiefilter 05 Nieuwe toestand	formaat A3	schaal 1:100	datum 02-08-2016	jadearchitecten
--	--	--------------------------	---------------------------	----------------------------	---------------------------------------	---------------	-----------------	---------------------	-----------------